


# Planprofil veilinje 2, 3861 meter veiklasse 3, Losby bruk, Lørenskog kommune, Viken

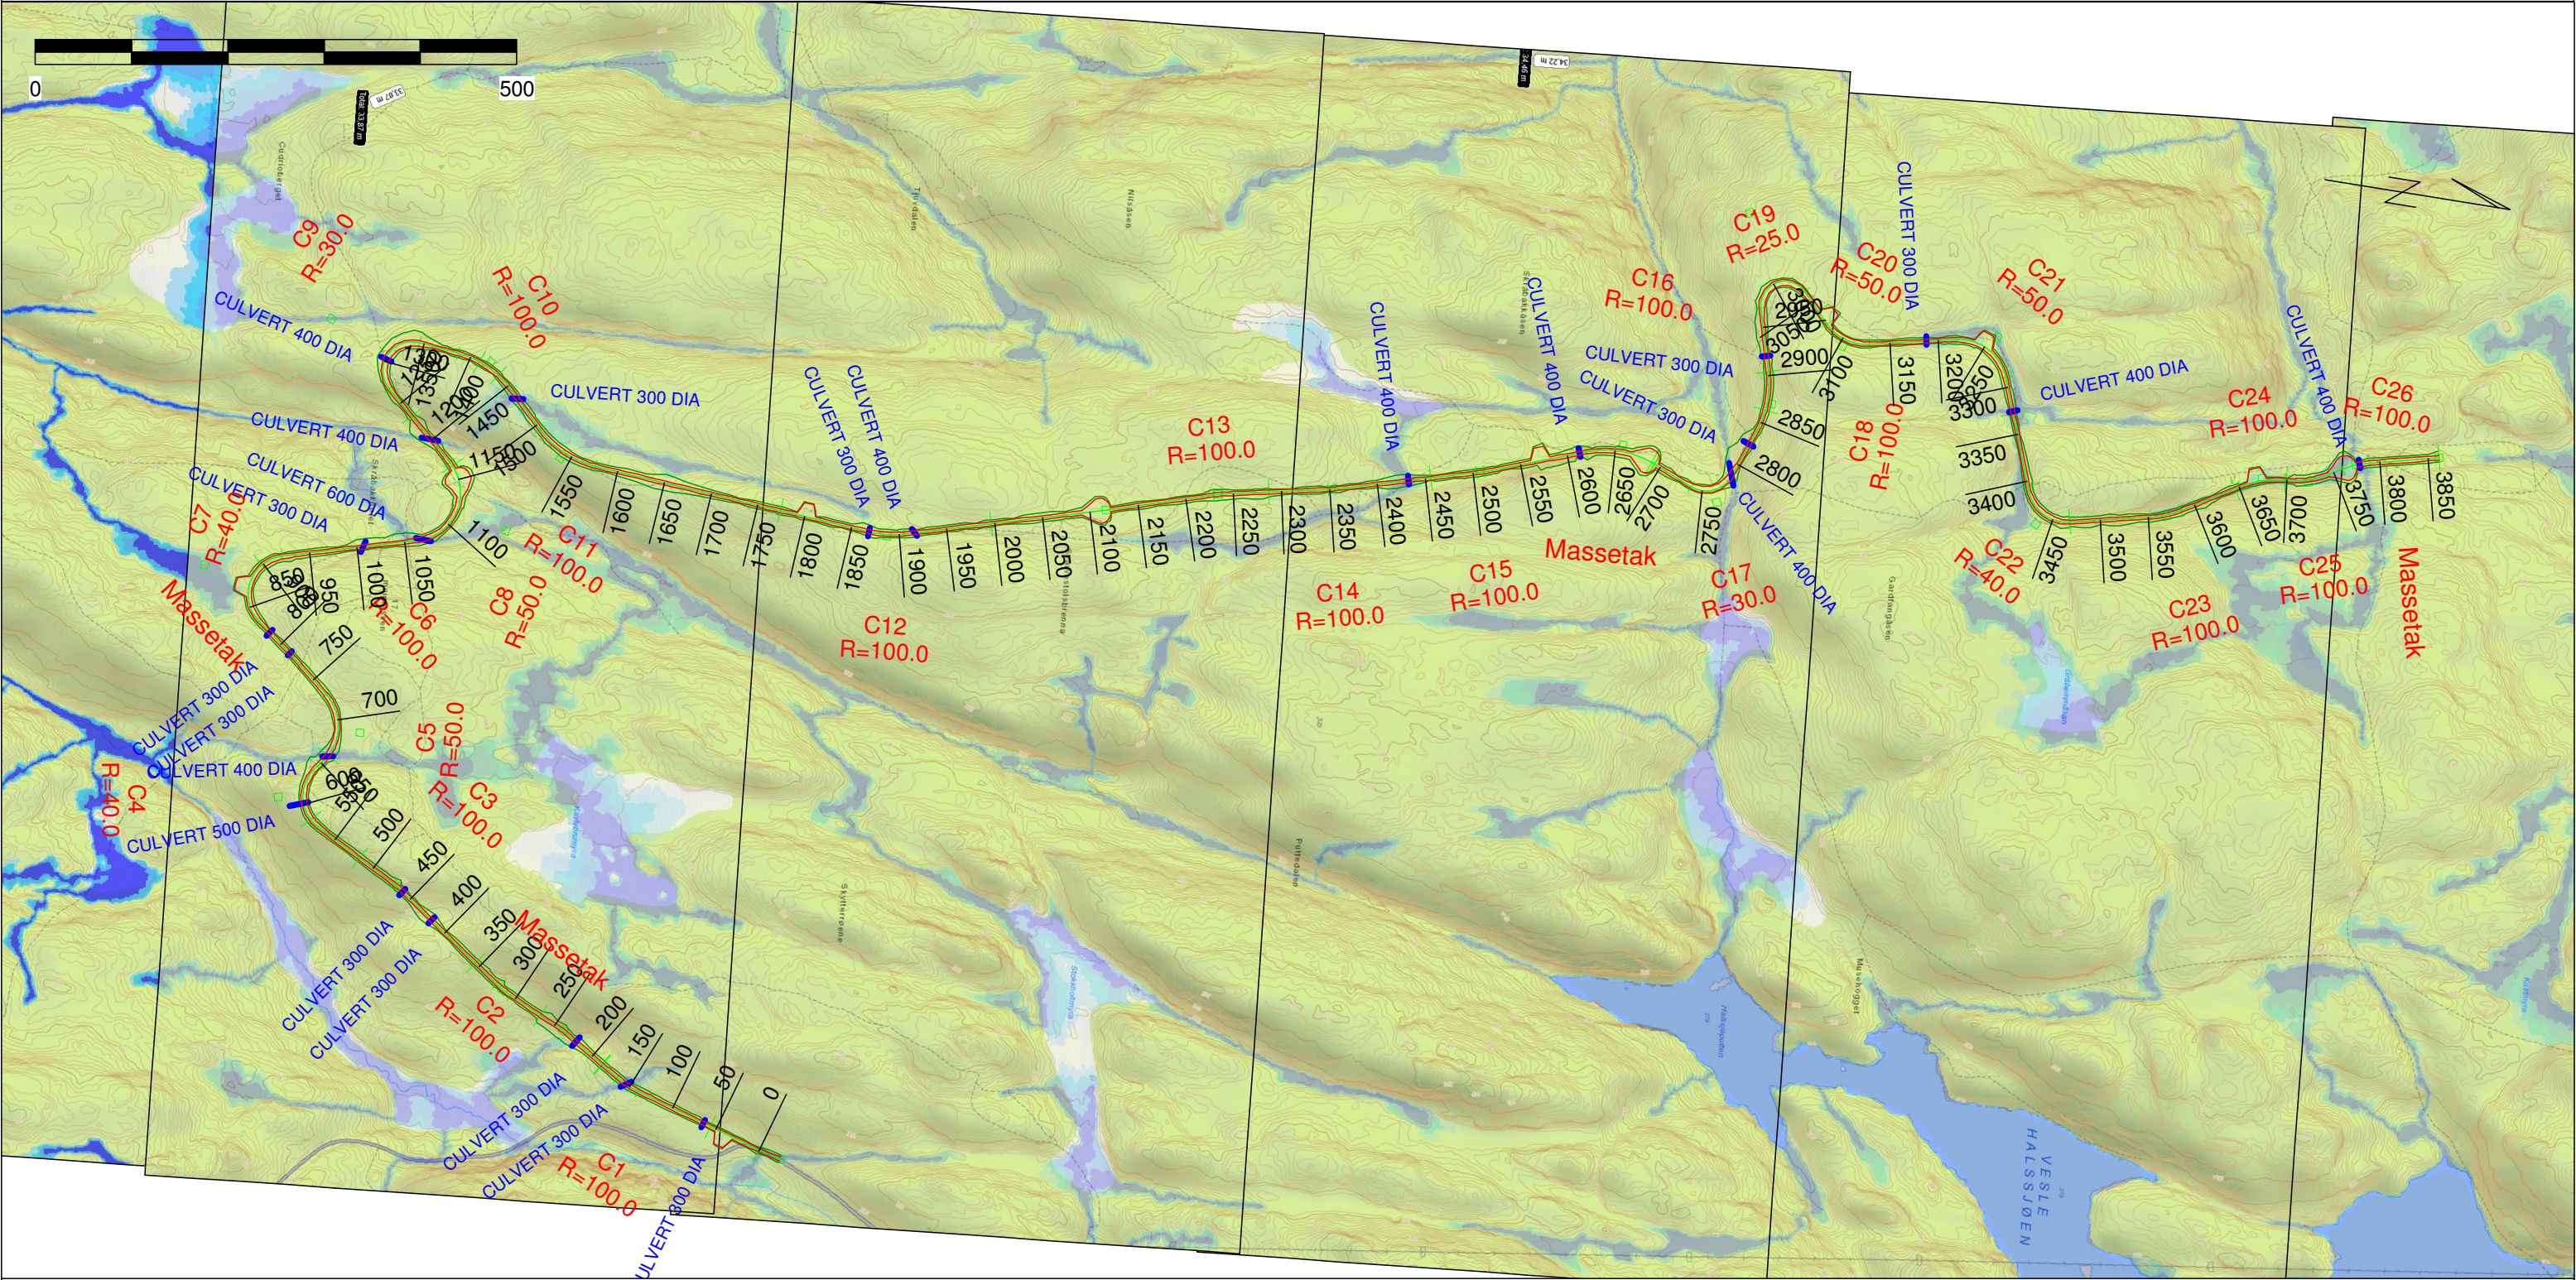

Tegnforklaring planprofil

|   |   |
|---|---|
|  Senterlinje vei |  Culvert/stikkrenne        |
|  Veikant         |  Fyllingsfot/skjæringstopp |

Lørenskog kommune  
Kontaktperson for veien:  
Erling Bergsaker  
Tlf:

Utført av veiplanlegger  
Fredrik C. Løvenskiold, Tlf: 94 00 88 03  
E-post: fredrik@lovenskioldvp.no  
www.lovenskioldvp.no  
Dato: 18.02.2022

Plan scale 1:6500

