







Planprofil veilinje 2, 3770 meter veiklasse 3, Losby bruk, Lørenskog kommune, Viken

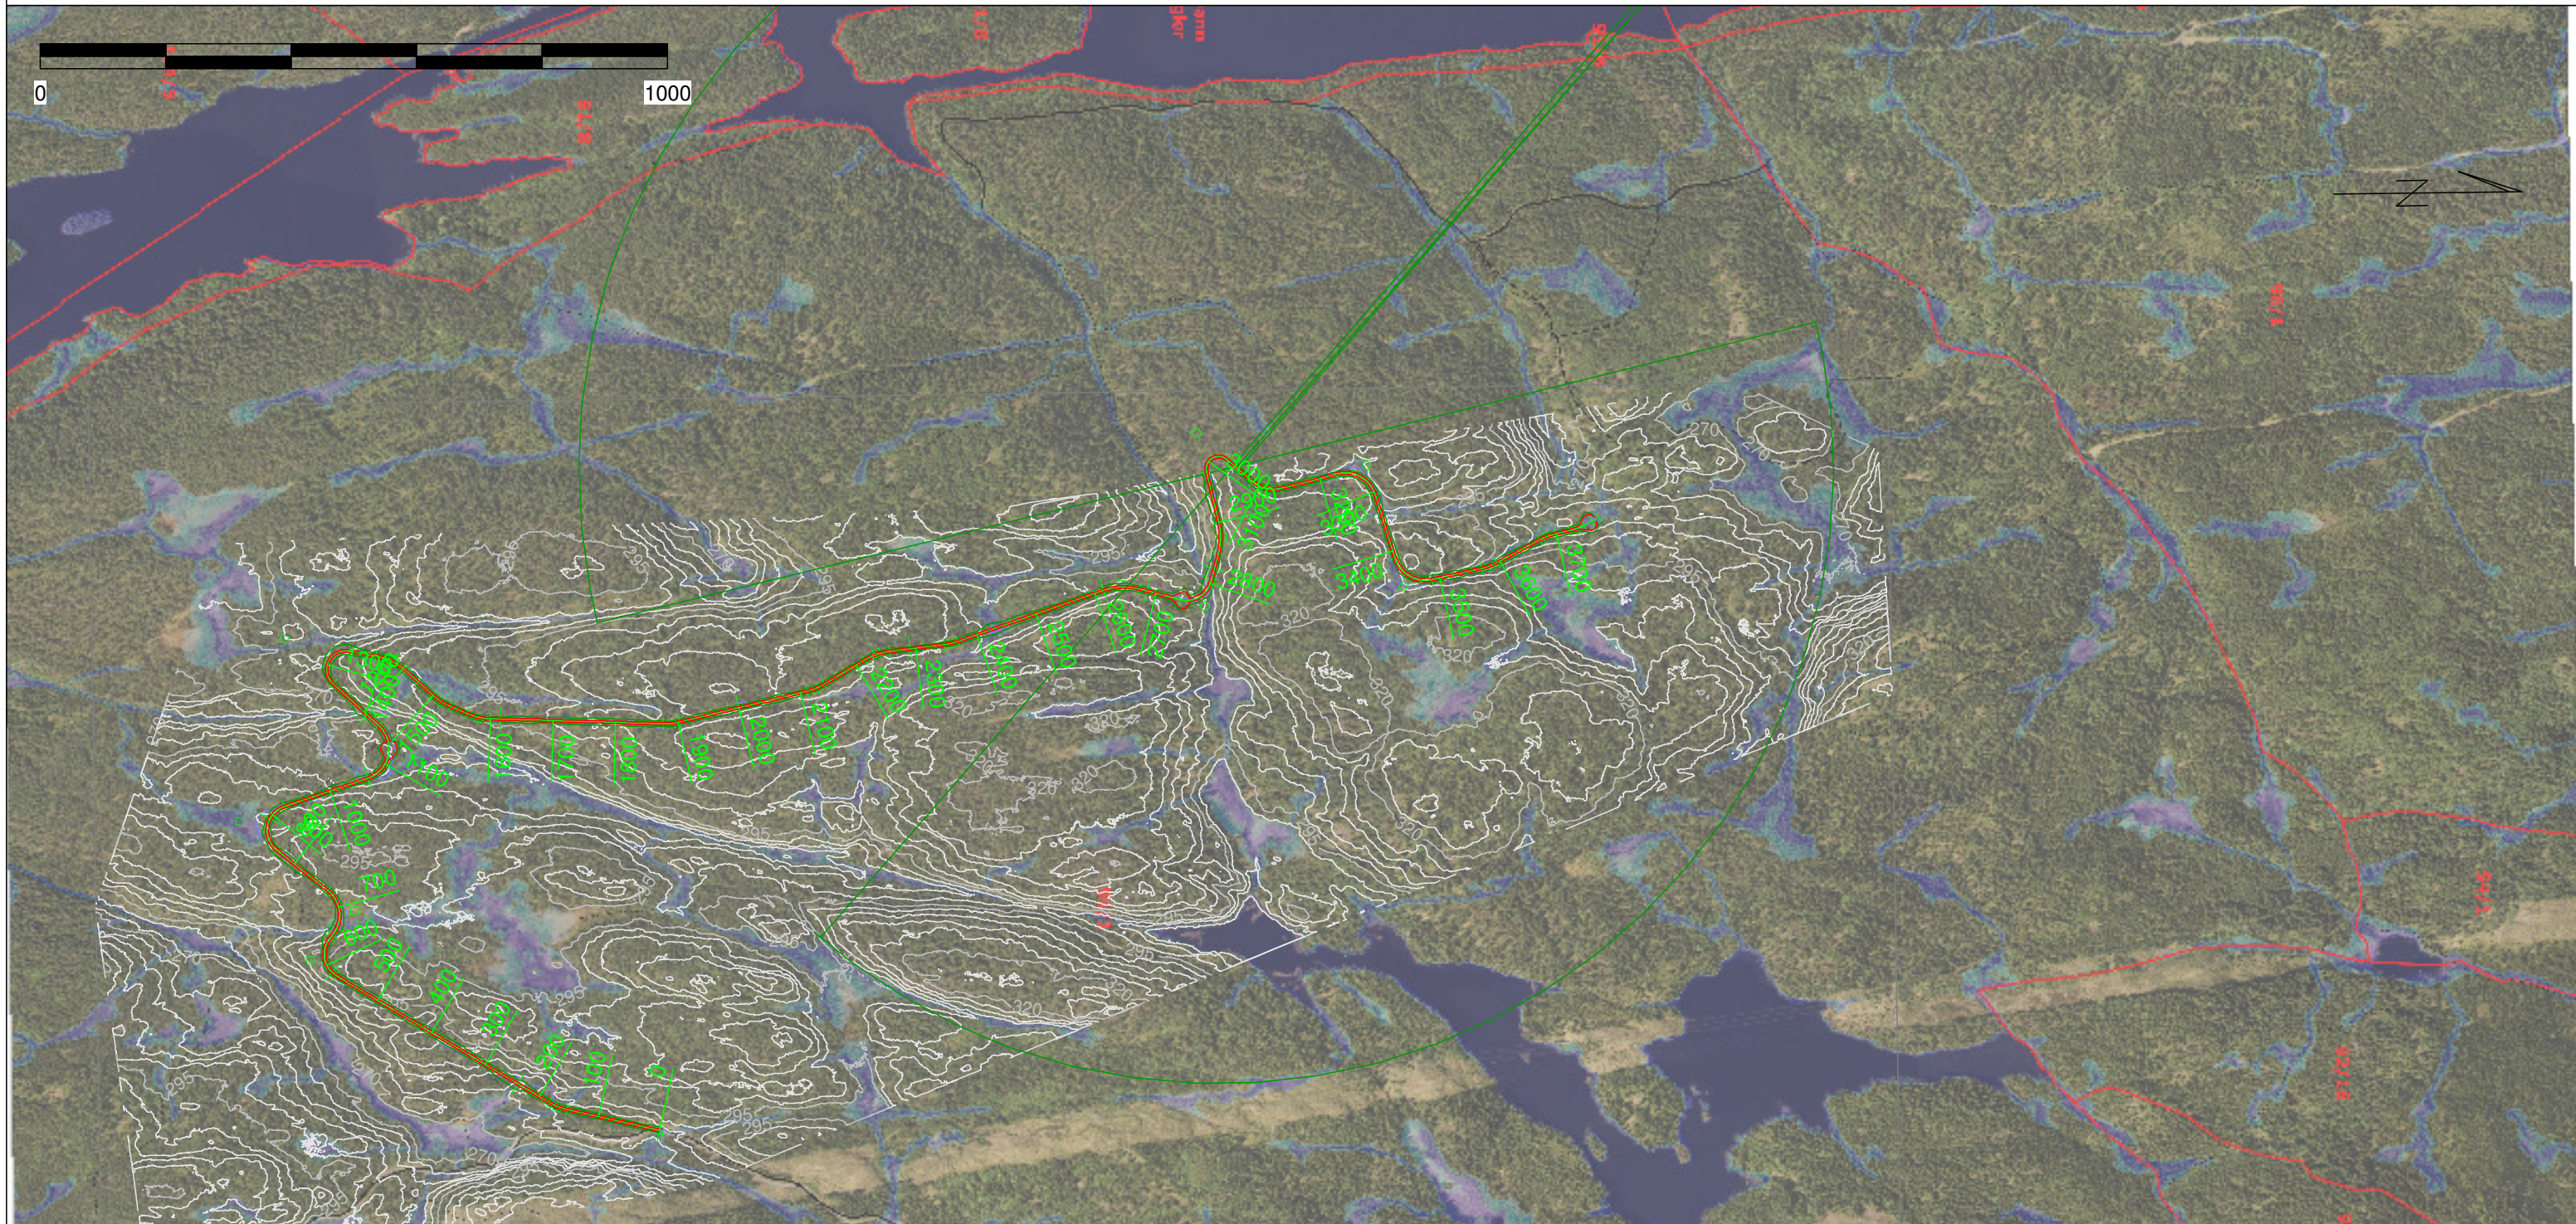

Tegnforklaring planprofil

| | |
|---|---|
|  Senterlinje vei |  Fyllingsfot/skjæringstopp |
|  Veikant |  Innmålt punkter GNSS av betydning |
|  Culvert/stikkrenne | |

Lørenskog kommune
Kontaktperson for veien:
Erling Bergsaker
Tlf:

Utført av veiplanlegger
Fredrik C. Løvenskiold, Tlf: 94 00 88 03
E-post: fredrik@lovenskioldvp.no
www.lovenskioldvp.no
Dato: 30.12.2021

Plan scale 1:10000

